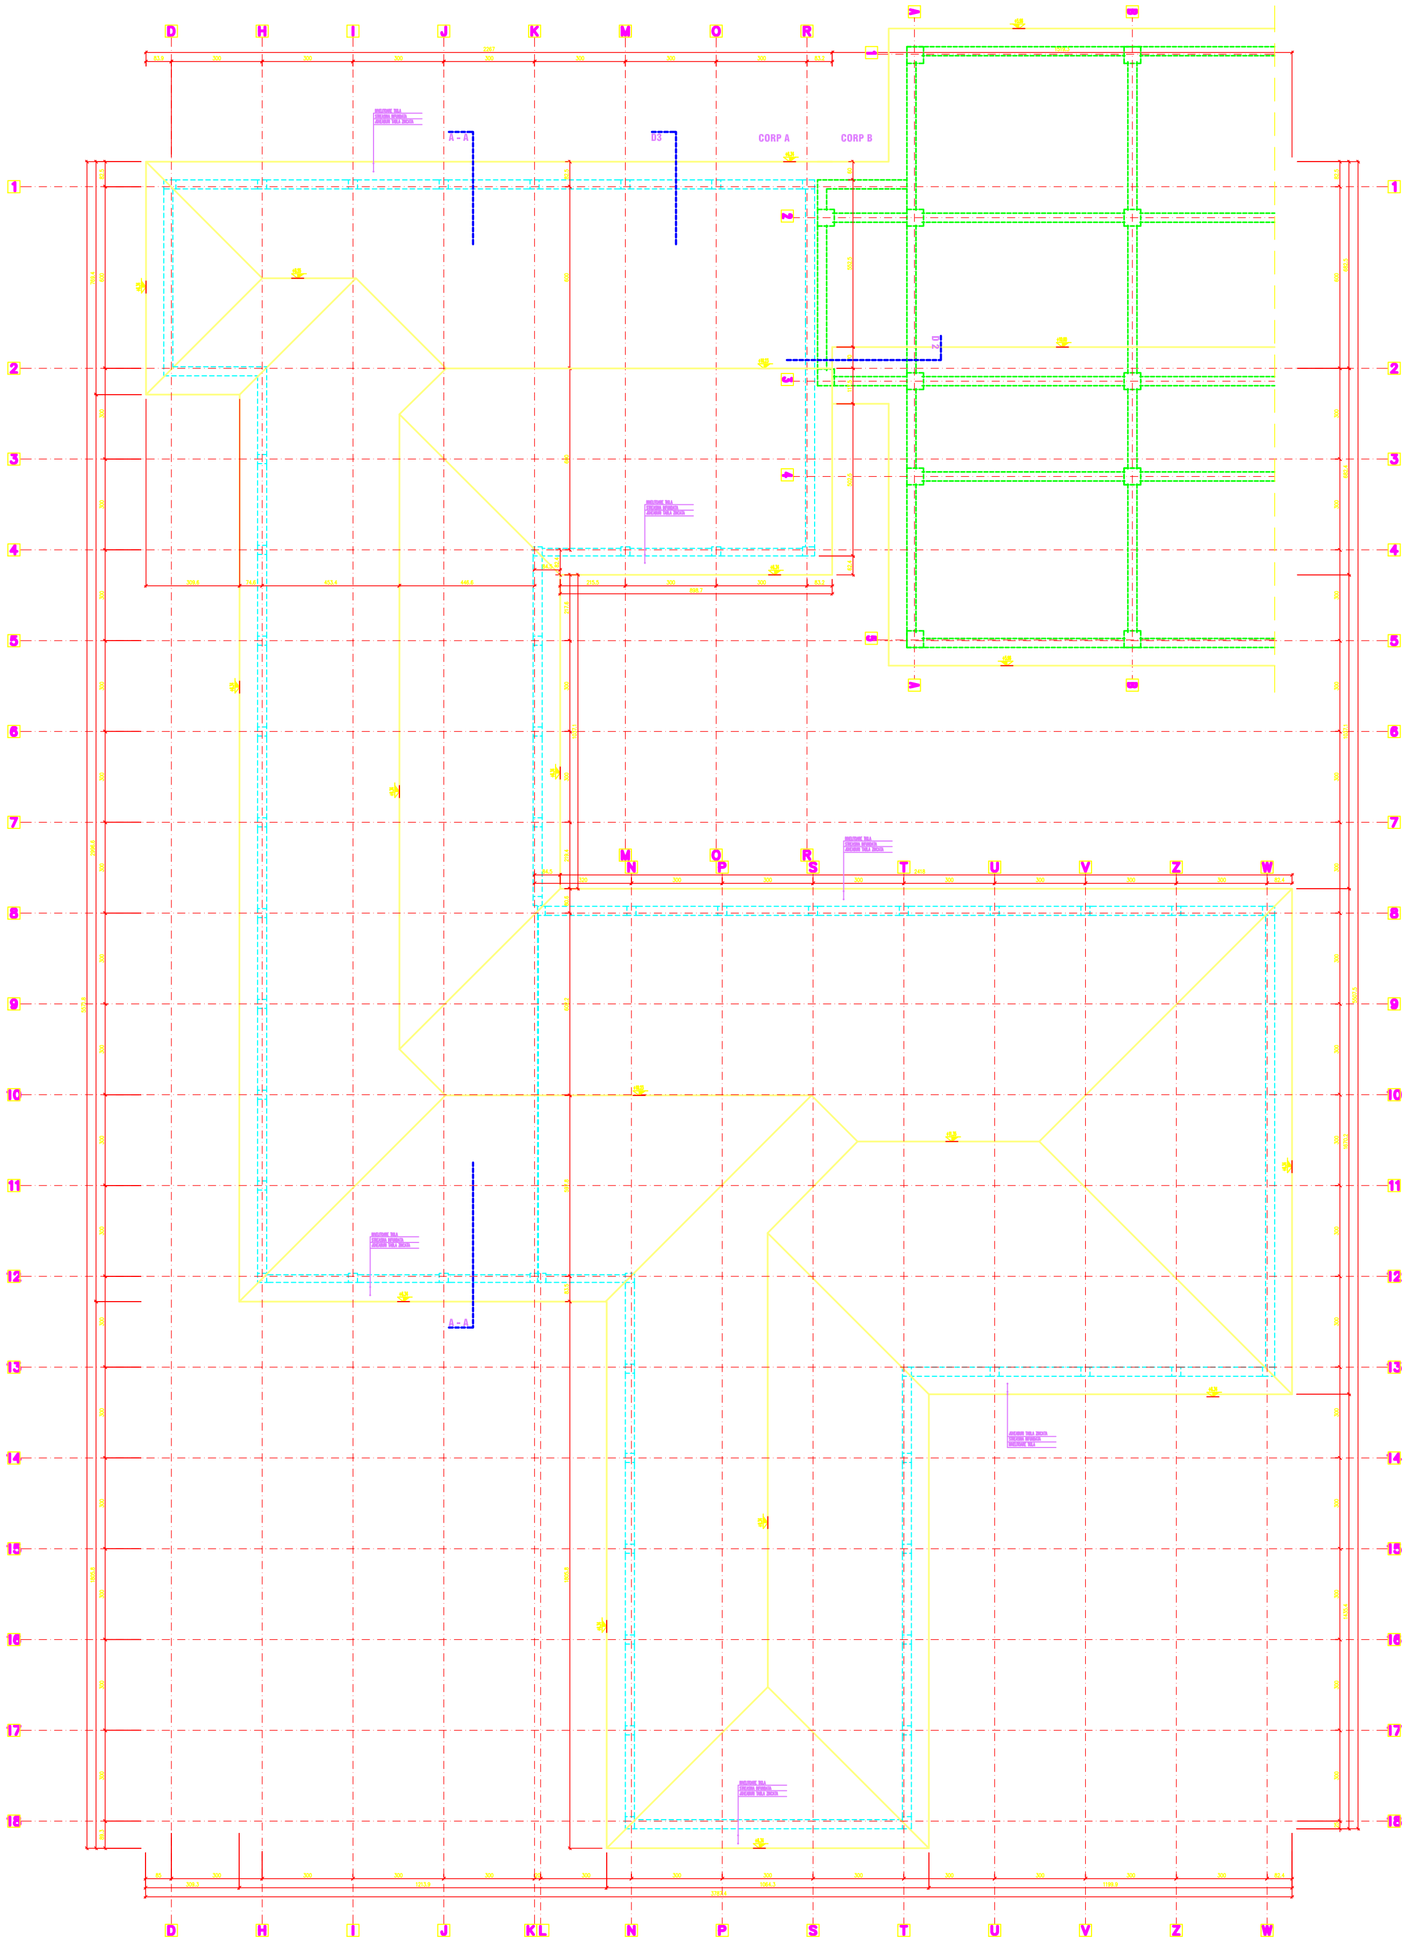

CATEGORIA DE IMPORTANTA "C"
CLASA DE IMPORTANTA III
GRAD DE REZISTENTA LA FOC II
RISC MIC DE INCENDIU
S desfasurata =1974.00 mp

LUCRARI INATRIOARE:
1. VOPSITORII LAVABILE LA INTERIOR
2. LUCRARI IN CASA SCARII AX 9-10

LUCRARI EXETRIOARE DE MODERNIZARE:
1. INLOCUIRE TAMPLARIE LEMN CU TAMPLARIE PVC-ALB CU GEAM TERMOPAN
2. PLACAREA PERETILOR EXTERIORI CU TERMOSISTEM-10 CM GROSIME
3. REPARATII LA SPALETII GOLURILOR, STREASINA, JGHEABURI
4. MONTAREA BURLANELOR PENTRU DIRIJAREA APELOR PLUVIALE
5. TENCUIELI EXTERIOARE PE TERMOSISTEM, VOPSELE LAVABILE DE EXTERIOR

NOTA:
Cotele de nivel sunt date la finisaj. Inaltimile de parapet sunt date la beton.
Planurile de arhitectura se vor citi impreuna cu cele de rezistenta pentru pozitionarea elementelor structurale.
Planurile de arhitectura se vor citi impreuna cu cele de instalatii pentru pozitionarea trecerilor conductelor.
Cotele orizontale sunt date la zidarie si nu includ grosimea placajului exterior de polistiren (10cm).
Scara principala se va realiza conform detaliilor.

EXPERT				
VERIFICATOR			A1	
VERICATOR / EXPERT	NUME	SEMNATURA	CERINTA	REFERAT / EXPERTIZA NR. / DATA

STRUCTURAL ENGINEERING
PROIECTARE , CONSULTANTA, EXECUTIE CONSTRUCTII CIVILE SI INDUSTRIALE
TEL. MOBIL: 0723 33 84 69
FAX: 0314108689
J40/15959/2005

Beneficiar:
CENTRUL SCOLAR PENTRU EDUCATIE INCLUZIVA BABENI

Proiect nr: 18/2009

SPECIFICATIE	NUME	SEMNATURA	Scara: 1/100	Faza: PT + DE
SEF PROJECT	Ing. Bogdan NICOLAESCU			
PROIECTAT	arh. A.E. CIOCÎRLAN		Data: 09.2009	Plansa nr: A.05
DESENAT	arh. A.E. CIOCÎRLAN			

Titlu proiect: Consolidare,modernizare,extinderea si dotarea centrului scolar pentru educatie incluziva - Babeni Localitatea. Babeni, Jud. Valcea

Titlu plansa: PLAN INVELITOARE CORP A-EXISTENT