


P.U.Z.
Infiintare parc fotovoltaic
comuna Slătioara, judetul Valcea
01. INCADRARE IN ZONA

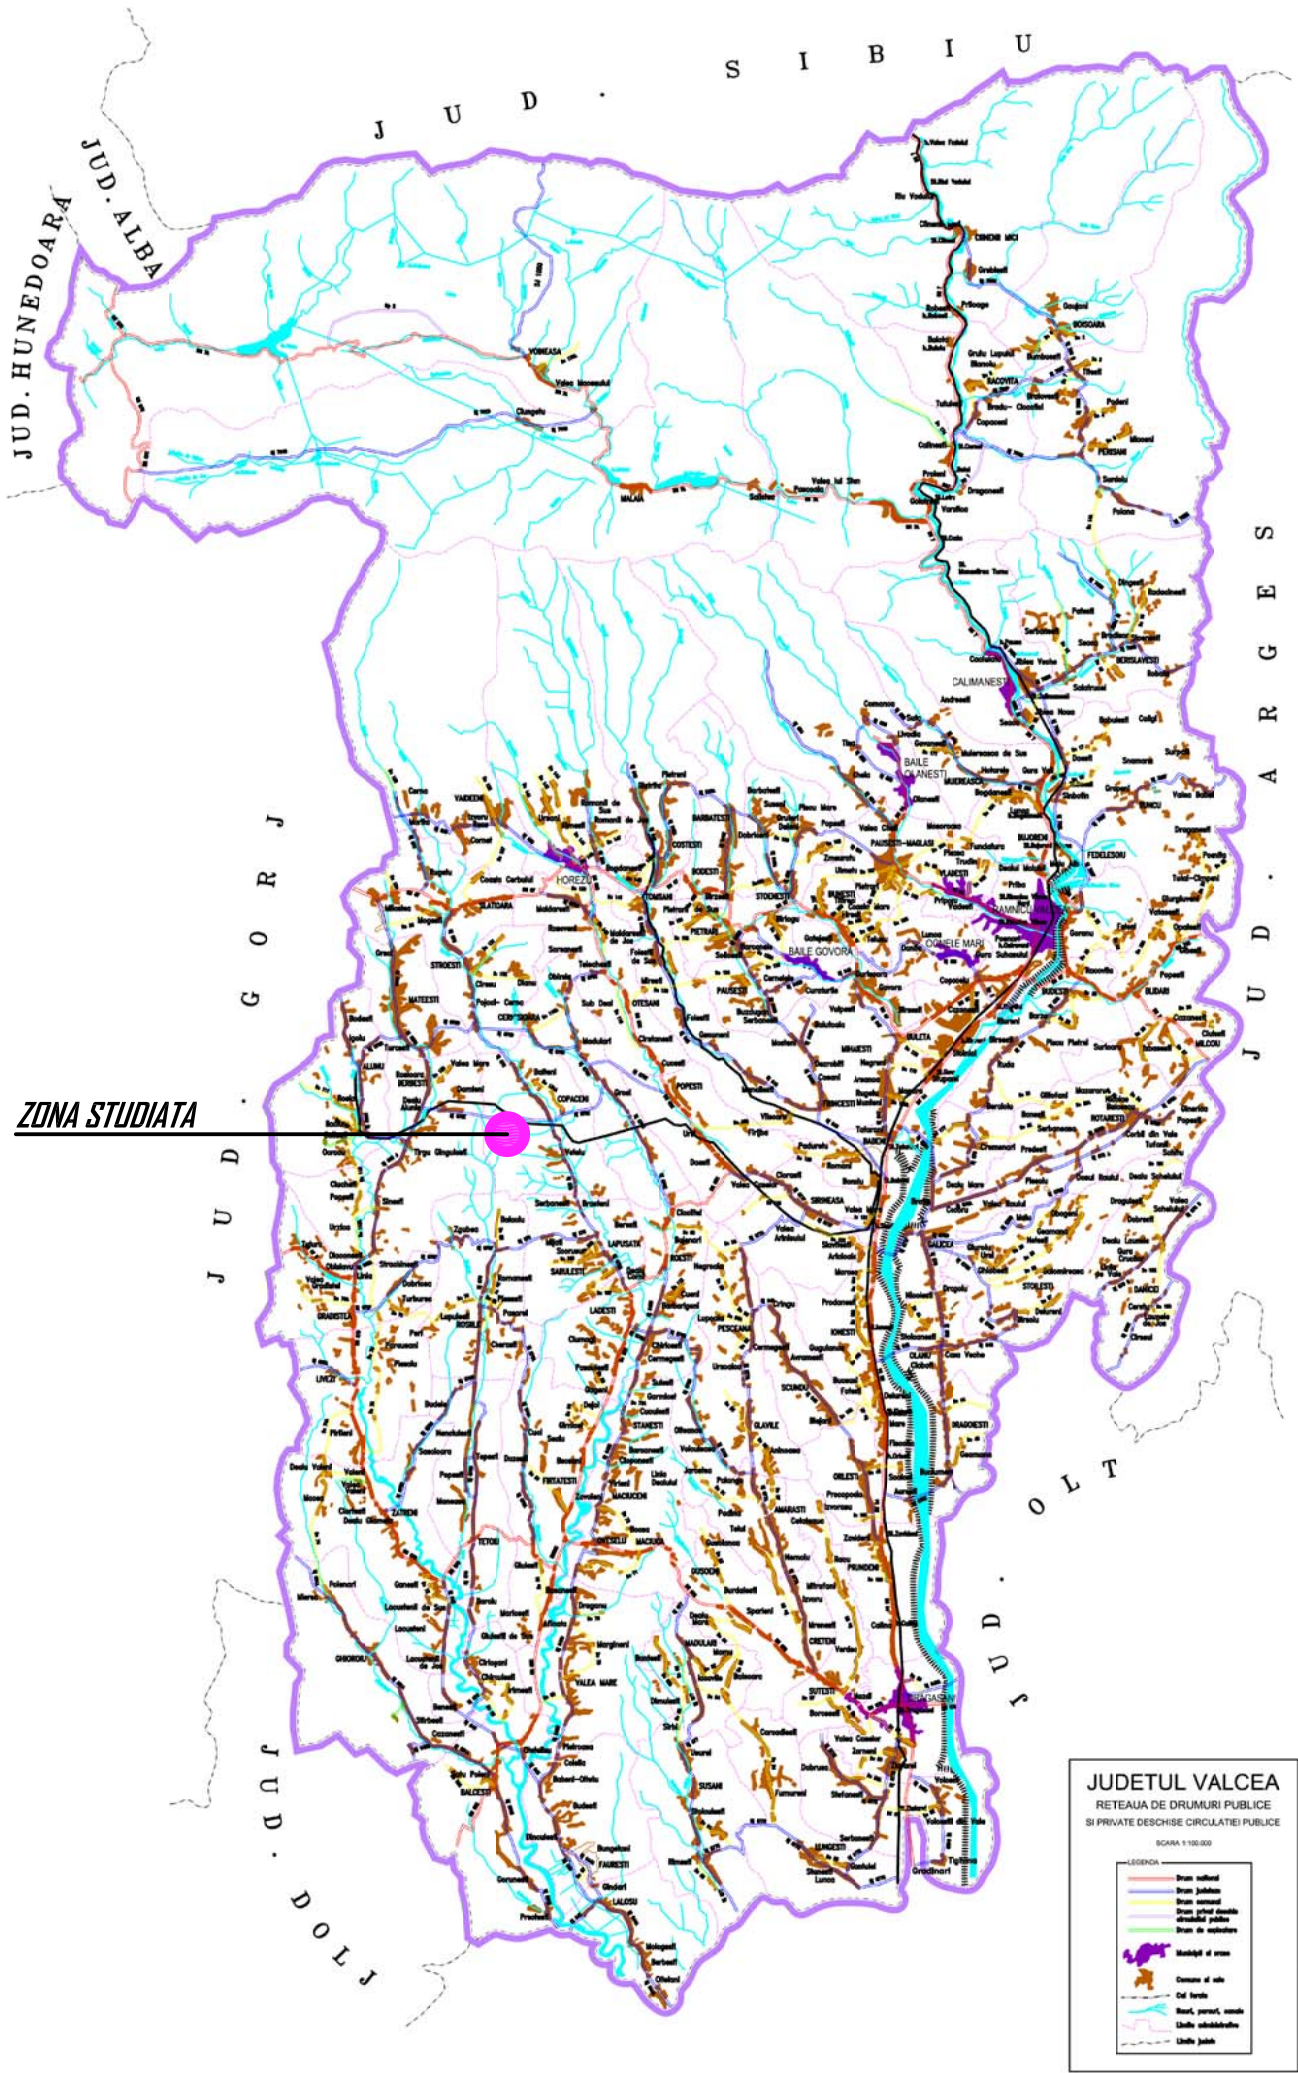

REVIZIA	DATA REVIZIE	DESCRIERE MODIFICARE	SEMNATURA
VERIFICATOR	NUME	SEMNATURA	CERINTA
S.C. ALTER EGO CONCEPT S.R.L. J40/9205/06.06.2006, CIF RO18737294 www.alterego-concept.ro			NUME PROIECT: Infintare parc fotovoltaic Comuna Slătioara, județul Valcea ADRESA PROIECT: Jud. Valcea, Comuna Slătioara, Sat Mogesti, Punctul CIOCALTEA III NUME LIVRABIL: Documentatie Aviz de Oportunitate
			COD PROIECT: 1969 PROIECT NR.: AEC2012162 COD LIVRABIL: 113519
SEF PROIECT	NUME	SEMNATURA	SCARA: 1: 5 000
CONCEPT	urb. Marius Gabureanu		DATA: 11 Apr. 2013
PROIECTAT/DESENAT	SC ALTER EGO CONCEPT SRL		
	urb. Roxana Rusu		NUME PLANSA: PLAN DE INCADRARE IN ZONA
	urb. Alexandru Stanciu		
	urb. Marius Gabureanu		FAZA: AVIZ OPORTUNITATE
	urb. Marius Gabureanu		
VERIFICARE INTERNA			PLANSA NR.: U01
DESTINATIE	LOCATIE	FAZA	EMITENT
PRCVL	PUZ	AEC	URBD
			01
			DMG
			00
NUME PLANSA PLAN DE INCADRARE			