


PROFILI TRANSVERSALE CARACTERISTICE PENTRU ARTERE DE CIRCULAȚIE ÎN MEDIU RURAL

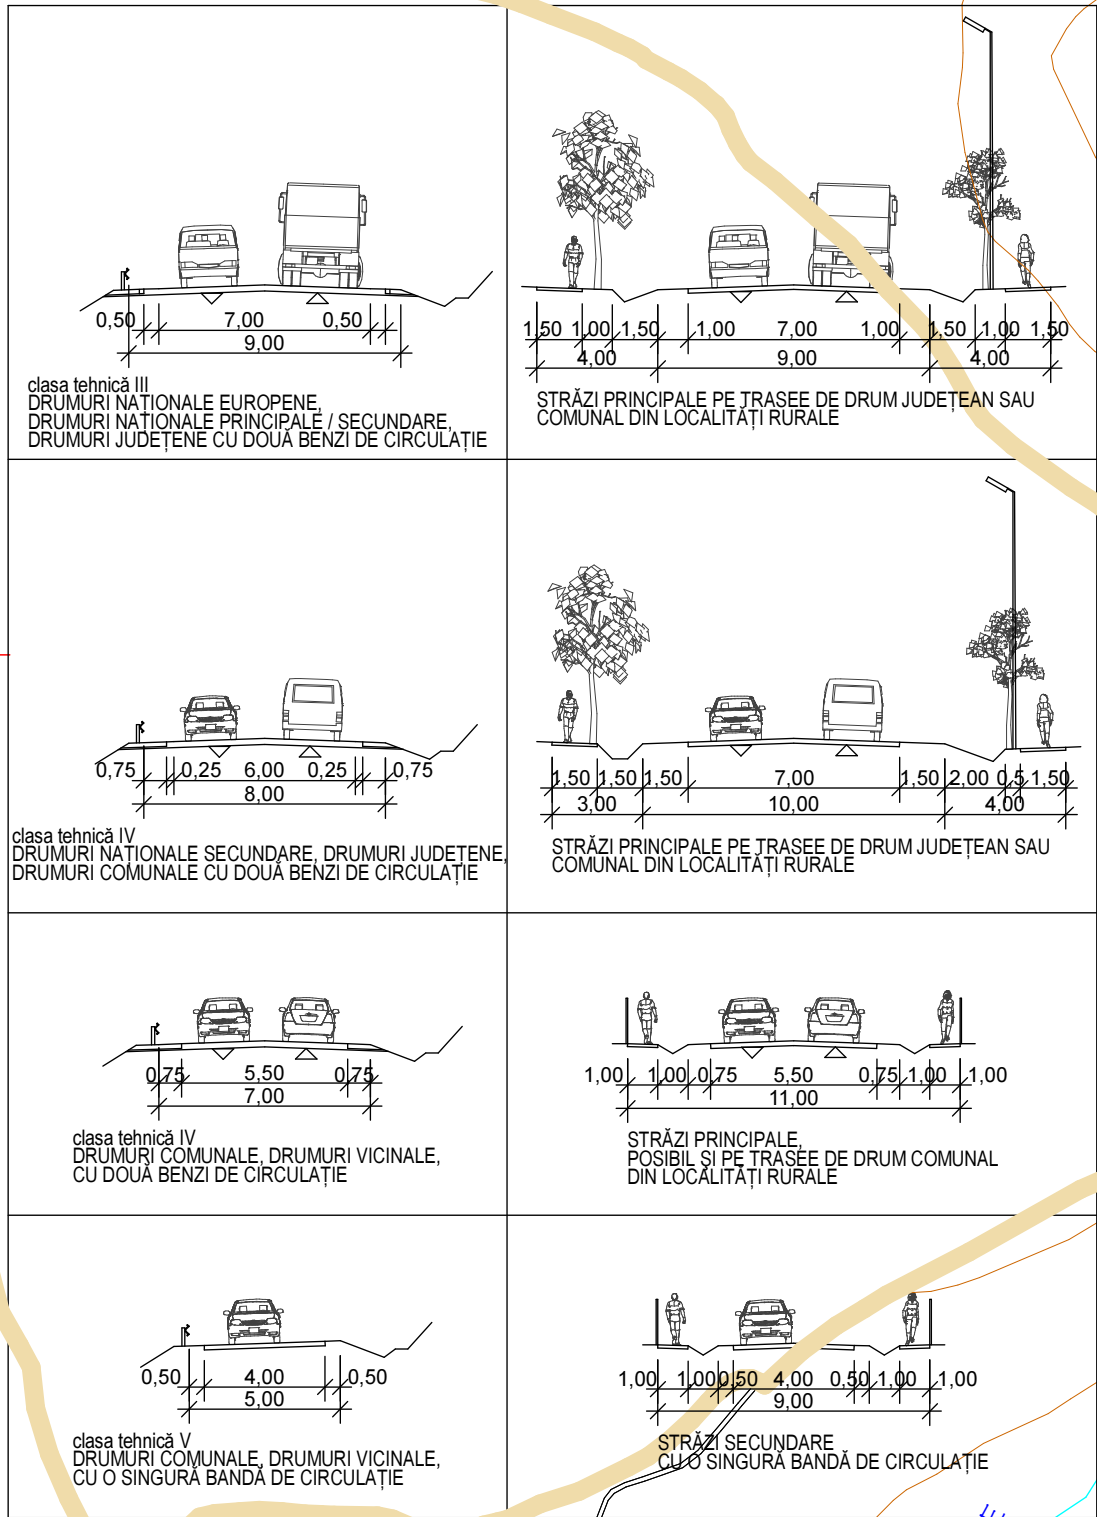


SITURI, MONUMENTE ȘI ANSAMBLURI ISTORICE				
Nr. crt.	C o d	S a t	Denumire monument istoric	Observații / Datare
183	VL-I-a-B-08577	STĂNEȘTI – LUNGEȘTI	Așezare Epoca romană	Epoca romană
643	VL-II-a-A-09921	LUNGEȘTI	Ansamblul mănăstirii Mamul	sf. sec. XVII
644	VL-II-m-A-09921.01	LUNGEȘTI	Biserica "Sfintul Nicolae"	1696-1699
645	VL-II-m-A-09921.02	LUNGEȘTI	Biserica botez de lemn "Sf. Treime"	1833
646	VL-II-m-A-09921.03	LUNGEȘTI	Ruine chili	sf. sec. XVII
647	VL-II-m-A-09921.04	LUNGEȘTI	Zid de incintă	sf. sec. XVII
648	VL-II-m-A-09922	GÂNTULEI	Biserica "Adormirea Măicii Domnului" a fostei mănăstiri Stănești (Valea Măneștii)	1536, extinsă sec. XVII
450	VL-II-m-B-09764	FUMURENI	Biserica (ruine)	Sec. XVIII -1833 (refacută)

P.U.G. LUNGESȚI

judetul Vâlcea

REGLEMENTĂRI URBANISTICE -ZONIFICARE

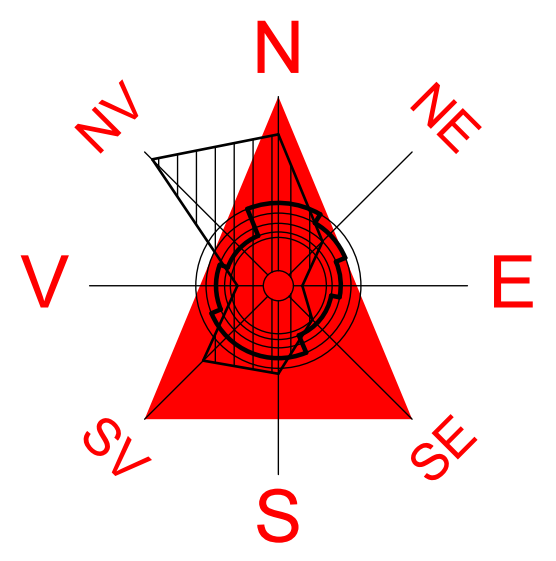

BILANT TERITORIAL		EXISTENT		PROPUȘ	
ZONE FUNCȚIONALE		HA	0%	HA	0%
ZONE LOCUINȚE ȘI FUNCȚIUNI COMPLEMENTARE		365,49	81,16	348,05	79,85
ZONE INSTITUȚII ȘI SERVICII PUBLICE		5,94	1,32	3,90	0,89
ZONE EDIFICIILOR DE CUȚ		—	—	2,16	0,49
ZONE UNITĂȚI INDUSTRIALE ȘI DE DEPOZITARE		1,63	0,36	1,46	0,33
ZONE UNITĂȚI AGRICOLE		4,03	0,89	7,08	1,62
ZONE SPAȚIILOR VERZI		2,05	0,46	3,12	0,71
ZONE GOSPODĂRIE COMUNALĂ ȘI CIMITIRE		2,64	0,59	2,64	0,60
ZONE CONSTRUCȚII TEHNICO-EDILITARE		—	—	1,82	0,42
ZONE CU DESTINAȚIE SPECIALĂ		—	—	—	—
ZONE CAI DE COMUNICAȚIE RUTIERĂ		62,27	13,83	60,72	13,93
FEROVIAȚĂ		—	—	—	—
ZONE APE		—	—	—	—
TERENURI FORESTIERE		0,14	0,03	0,26	0,06
TERENURI NEPRODUCTIVE		6,16	1,36	4,68	1,10
TOTAL INTRAVILAN		450,35	100,00	435,89	100,00

LEGENDĂ

- LIMITE**
 - Limita teritoriului județean
 - Limita teritoriului administrativ
 - Limita intravilan propus
 - Limita zonei controlate
- ZONIFICARE FUNCȚIONALĂ**
 - Zone locuințe și funcțiuni complementare (P, P+nt)
 - Zone instituții și servicii publice
 - Zone biserici și monumente religioase
 - Zone unități industriale și de depozitare
 - Zone unități agricole
 - Zone plantate, pentru sport și agrement
 - Terenuri agricole în intravilan
 - Zone gospodărie comunală și cimitire
 - Zone construcții aferente locurilor tehnico-edilitare
 - Zone cu destinație specială în extravilan
 - Căi de comunicație rutieră și amenajările aferente
 - Căi de comunicație feroviară și amenajările aferente
 - Ape
 - Terenuri forestiere
- ZONE DE PROTECȚIE/INTERDICȚIE**
 - Protecție împoșă pe baza normelor sanitare
 - Protecție la construcții tehnice și cultore la rețele majore
 - Interdicție temporară de construire
 - Interdicție definitivă de construire
- CAI DE CIRCULAȚIE**
 - Drum național
 - Drum județean
 - Drum comunal
 - Șiriză/alte/drumuri existente
 - Șiriză/alte/drumuri existente de modernizat
 - Șiriză/alte/drumuri propuse
 - Troase pietonale existente
 - Troase pietonale propuse
 - Cale ferată normală existentă
 - Cale ferată normală propusă
 - Cale ferată îngustă existentă
 - Cale ferată îngustă propusă
- Alte simboluri:**
 - Indicativ LMI monument istoric
 - Cod 3d, 3c, 3b, 3a
 - Conducțe Petrom
 - Sonde Petrom

ZONE ISTORICE PROTEJATE

Zone de protecție monument istoric

Zone de protecție propunere clasare monument istoric

Limită zonă cercetare arheologică

Limită zonă istorică de reabilitare -ZIR, propusă

Indicativ LMI monument istoric

643

DEALUL PISCOPIA

DEALUL ROTARUL

DEALUL PISCOPIA

Cod 3d

Cod 3c

Cod 3b

Cod 3a