

Anexa la Hotărârea Consiliului Județean Valcea nr. 200  
**PLAN DE AMPLASAMENT SI DELIMITARE A BUNULUI IMOBIL**

(intravilan)  
 SCARA 1:500

Județul Valcea  
 Teritoriul adm.: Comuna MALAIA  
 Cod SIRUTA: 38171021  
 Adresa imobilului : satul Clungetu  
 Punctul : "Acumulare Petrișanu"

Numele si prenumele proprietarului:

Adresa :

**RECAPITULATIE**

1 CC\_Curti-Constructii = 3573.93 mp

din care :


C1 Hotel = 617.23 mp

C2 Cabana = 243.98 mp

C3 Magazie = 125.40 mp

C4 Fundatie = 158.04 mp

TOTAL = 1044.63 mp

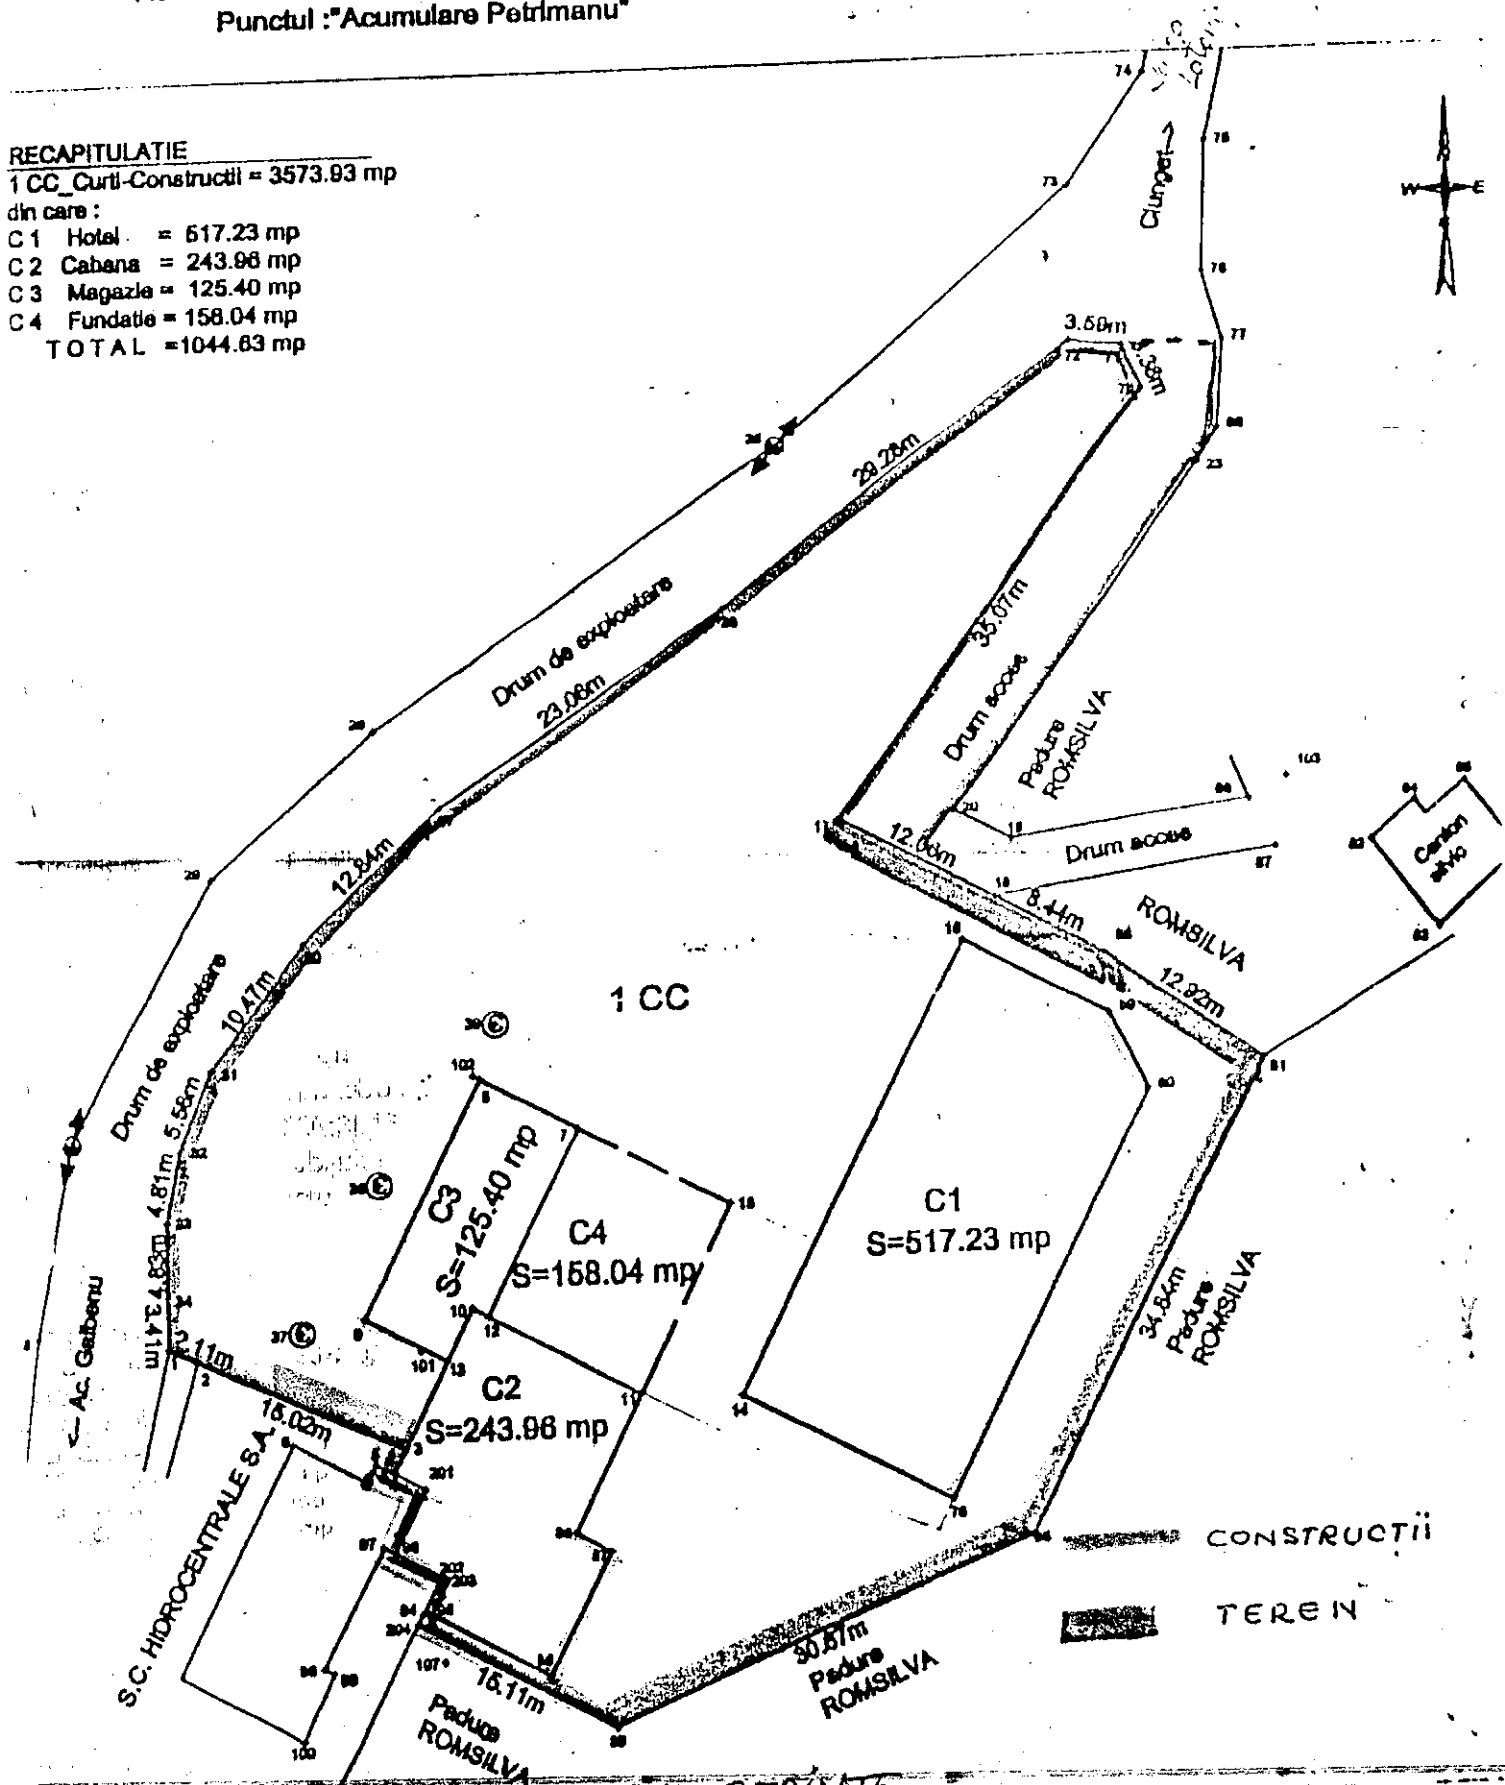

PRESEDINTE,

Jumita Buye