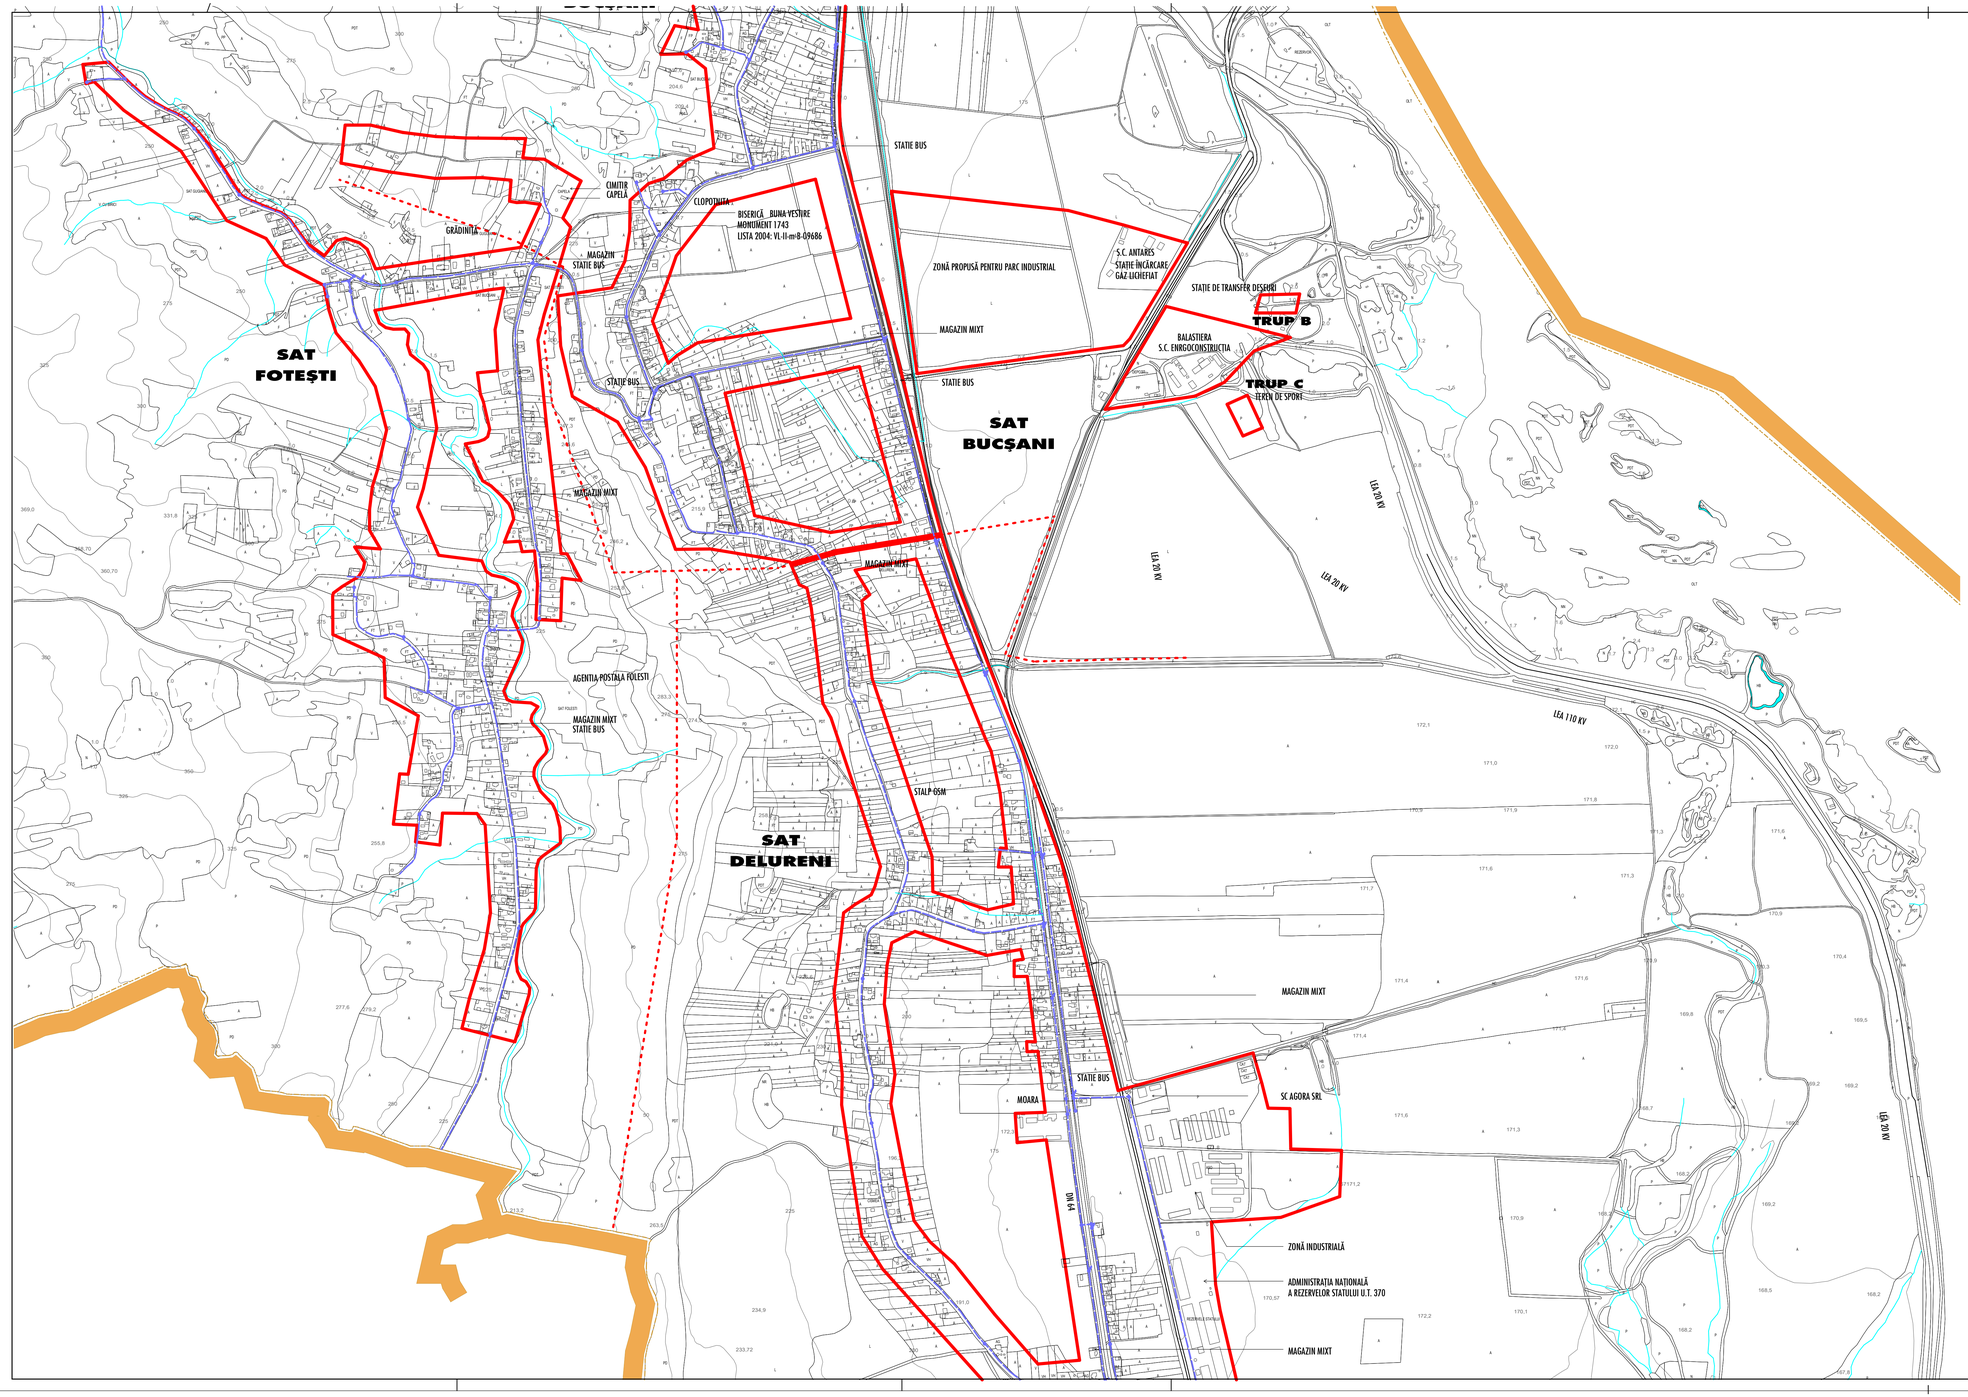

LEGENDĂ

LIMITE

- LIMITĂ INTRAVILAN
- LIMITĂ TERITORIU ADMINISTRATIV AL UNITATII TERITORIALE DE BAZĂ

ALIMENTARE CU APĂ

existent	propus	
		CAPTARE DE APĂ DE SUPRAFAȚĂ SAU IZVOZRE
		CAPTARE DE APĂ SUBTERANĂ
		CONDUCTĂ DE ADUCȚIUNE
		GOSPODĂRIE DE APĂ
		REZERVOR DE ÎNMAGAZINARE A APEI POTABILE
		STAȚIE POMPARE A APEI POTABILE
		REȚEA MAJORĂ DE DISTIBUȚIE A APEI POTABILE

CANALIZARE

- REȚEA MAJORĂ DE CANALIZARE IN SISTEM UNITAR
- STAȚIE DE POMPARE A APEI UZATE
- STAȚIE DE EPURARE A APEI UZATE

ALIMENTARE CU GAZE

- STAȚIE REGLARE MĂSURĂ
- REȚEA DE GAZE REPARTIȚIE
- REȚEA DE GAZE DISTRIBUȚIE

ALIMENTARE CU ENERGIE ELECTRICĂ

- LINIE ELECTRICĂ AERIANĂ DE 20 KVA
- POST DE TRANSFORMARE ÎN CABBINĂ DE ZIDĂRIE
- POST DE TRANSFORMARE AERIAN

TELECOMUNICAȚII

- CENTRALĂ TELEFONICĂ AUTOMATĂ
- CENTRALĂTELEFONICĂ MANUALĂ
- MAGISTRALĂ CABLURI FIBRĂ OPTICĂ
- CABLUI COAXIAL
- RETEA CABLU TV
- CENTRALĂ RADIOTELEFONIE FIXĂ

N

JUDEȚUL VÎLCEA

COMUNA IONEȘTI

PLAN URBANISTIC GENERAL

SAT DELURENI, SAT FOTEȘTI SAT BUCȘANI

REGLEMENTĂRI ECHIPARE EDILITARA 4

REȚELE ALIMENTARE CU APĂ

A4/5
A4/4
A4/3
A4/2
A4/1

VERIFICATOR / EXPERT	NUME	SEMĂTURA	CERINȚA	REFERAT / EXPERTIZĂ NR./DATA
ARHI SPACE	RC J38/43/2004 CUI R 16056201 MD ALCOA, CASA LUI TRAIAN 64 TEL/FAX 0250-737661 director arh. ALEXANDRU SUCIU		BENEFICIAR	NR. PROIECT
			PRIMARIA COMUNEI IONESTI	12/2009
			ADRESA Com. IONEȘTI	FAZA
				P.U.G.
specificația	nume	semnătura	PROIECT PLAN URBANISTIC GENERAL	DATA
DIRECTOR	arh. ALEXANDRU SUCIU		ADRESA	ian 2012
SEF DE PROIECT	arh. ALEXANDRU SUCIU		PLANȘA REGLEMENTĂRI	SCARA 1/5000
PROIECTANT	ing.inst. MAGDA POPESCU		- ECHIPARE EDILITARĂ -	REȚELE EDIL.
DESENAT	arh. ALEXANDRU SUCIU		- RETELE ALIMENTARE CU APĂ -	PLANȘA A4/2

h/l= 594.0 / 1050.0 (0.62m2) Allplan FT