
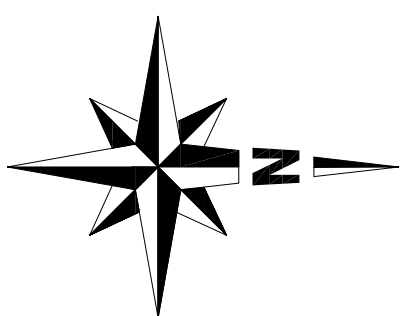


NOTA:  
Suprafata de 40 445 mp (4,04 ha) propusa pentru instranare Societatii SOLEK PROIECT EPSILON S.R.L. in vederea realizarii PARCULUI FOTOVOLTAIC conf. PUG aprobat pt. Com. Sîrneaşa se afla partial in intravilan (1250 mp), partial in extravilan (39 195 mp)

IN CONCLUZIE:  
Suprafata solicitata pentru introducere în intravilan este de 39 195 mp

- LEGENDA :**
- PARCELA 1 - TEREN S = 4,04 HA, Categorie de folosinta Arabil , Se solicita introducerea in intravilan si REGLEMENTAT URBANISTIC ca ZONA DE INDUSTRIE NEPOLLUANTA REALIZARE PARC FOTOVOLTAIC si IMPREJMUIRE PROPRIETATE Beneficiar : S.C. SOLEK PROIECT EPSILON S.R.L.
  - ZONA DESTINATA AMPLASARII PANOURILOR FOTOVOLTAICE
  - LIMITA INTRAVILAN EXISTENT
  - Conf. PUG aprobat pt. comuna Sîrneaşa, jud. Valcea
  - LIMITA INTRAVILANULUI PROPUIS ( Extinderea intrav. existent)
  - ZONA LOCUINTE SI FUNCTIUNI COMPLEMENTARE EXISTENTE
  - ZONA CIRCULATIE CAROSABILA SI PIETONALA EXISTENTA
  - CONSTRUCTII EXISTENTE
  - ZONA DESTINATA INFRASTRUCTURII FEROVIARE - C.F.R. BERBESTI - ALUNU
  - ZONA DE SIGURANŢĂ (20 M) SI DE PROTECTIE (100M)
  - INFRASTRUCTURII FEROVIARE DE/O PARTE ŞI DE ALTA A AXULUI CĂII FERATE
  - LINE ELECTRICA AERIANA 110 KV
  - ZONĂ PROIECTATĂ FAŢĂ DE LEA 110 - 37 M

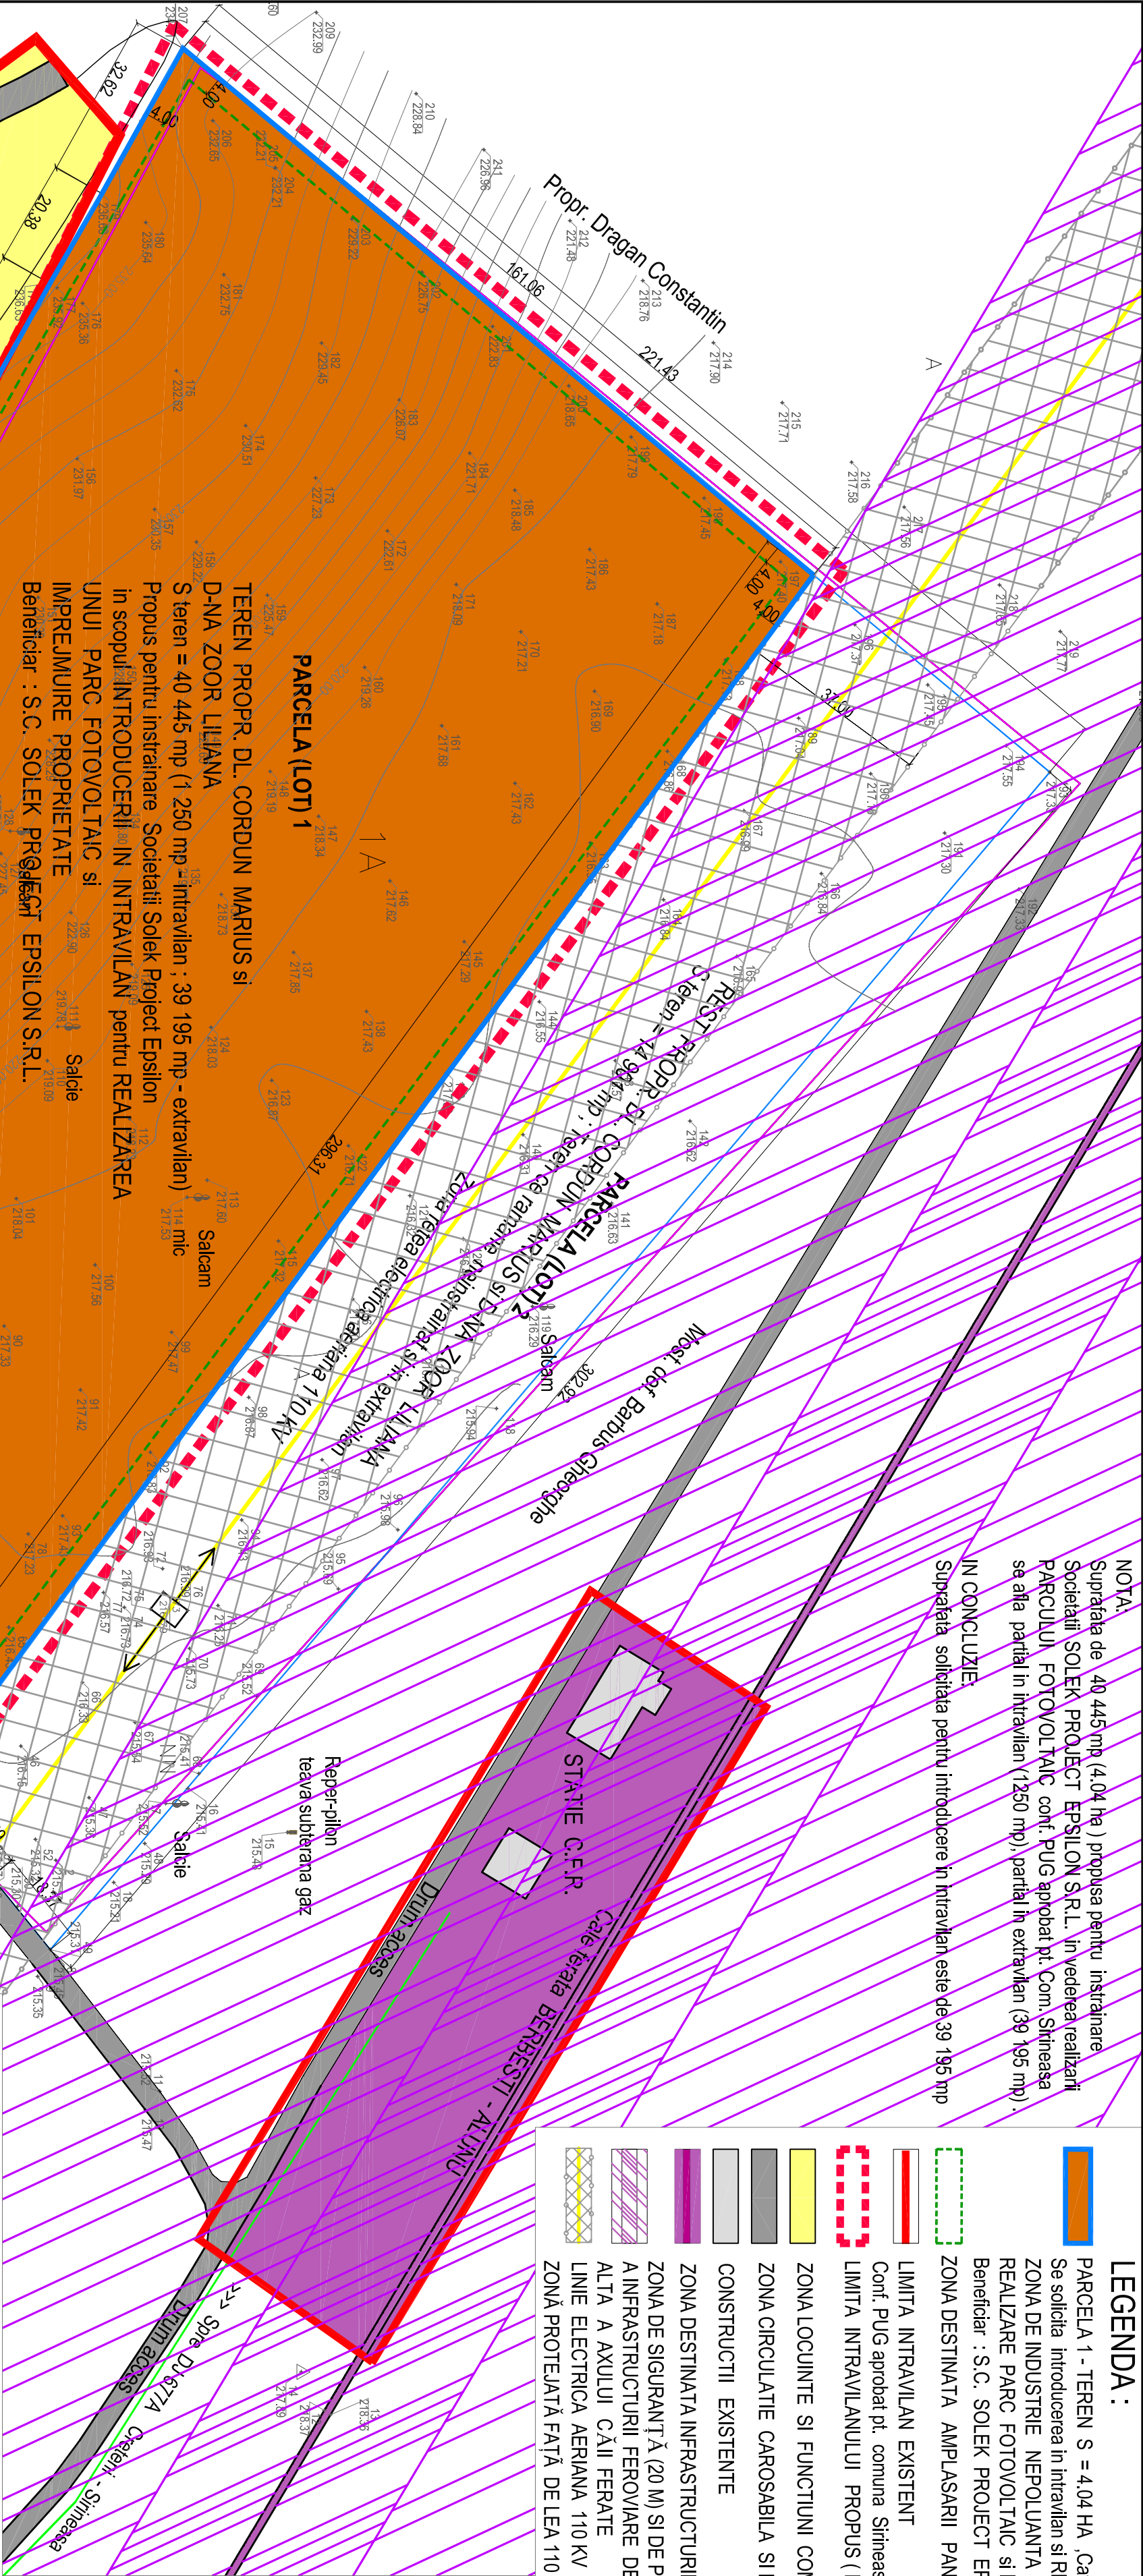

## STUDIU DE OPORTUNITATE

P.U.Z.

### INTRODUCERE TEREN IN INTRAVILAN IN VEDEREA CONSTRUIRII UNUI PARC FOTOVOLTAIC si IMPREJMUIRE TEREN PLANSA 3 - REGLEMENTARI URBANISTICE ZONIFICARE FUNCTIONALA SC.1 : 1 000

EXPERT/VERIFICATOR	NUME	SEMNATURA	CERINTA	REFERAT / EXPERTIZA NR./ DATA	Proiect nr. 503
BIROU DE PROIECTARE	S.C. JOE ART S.R.L.	RM. VALCEA			Mai 2012
Cod fiscal R 1470701					
SPECIFICATIE	NUME	SEMNATURA	Scara: 1:1 000	Titlu proiect: STUDIUL DE OPORTUNITATE INTRODUCERE TEREN IN INTRAVILAN IN VEDEREA CONSTRUIRII UNUI PARC FOTOVOLTAIC si IMPREJMUIRE TEREN COMUNA SIRNEASA, SAT SIRNEASA, PUNCT LA BITULESTI, IMA 451	Faza: Studiu Oportunitate (P.U.Z.)
SEF PROIECT	Art. Doina Negoiia		Data: Iunie 2012	Titlu planșă: REGLEMENTARI URBANISTICE	Planșă nr. PL.3
PROIECTANT	Art. Doina Negoiia				
DESEINAT	Art. Maria Dogaroiu				